


**Схема расположения границ публичного сервитута
для эксплуатации объекта
МТП 10/0,4 кВ №151/40 кВА по ВЛ 10 кВ Л-1 Шаблиевская
(наименование объекта)**

План границ объекта

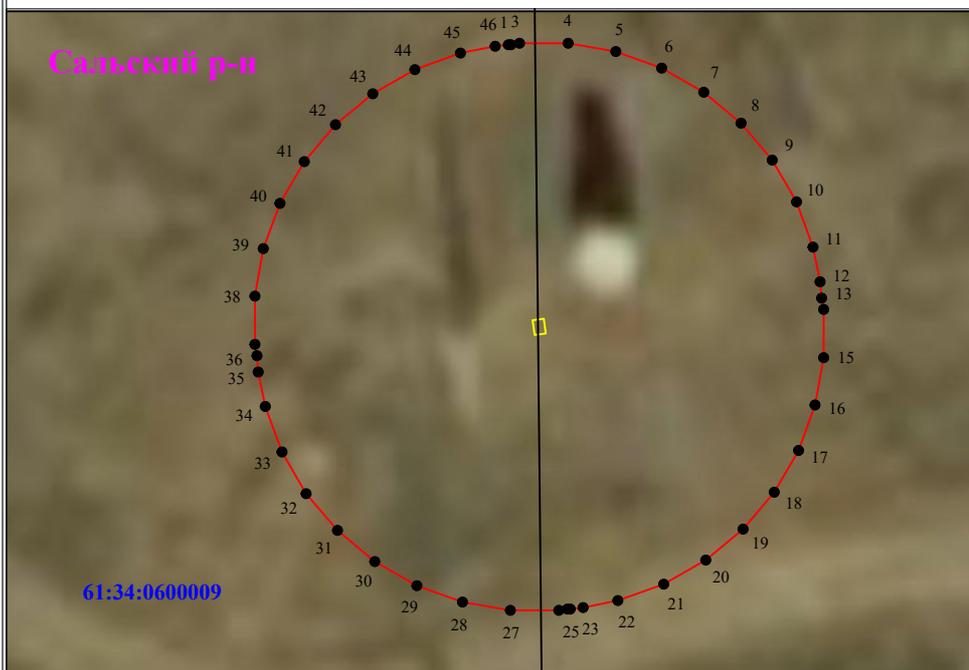

Каталог координат		
Площадь зоны публичного сервитута 401 кв.м		
Обозначение характерных точек границ	Координаты, м	
	X	Y
1	345267.55	2347474.3
2	345267.55	2347474.4
3	345267.61	2347474.74
4	345267.61	2347476.66
5	345267.28	2347478.54
6	345266.62	2347480.35
7	345265.66	2347482.01
8	345264.43	2347483.48
9	345262.96	2347484.71
10	345261.3	2347485.67
11	345259.5	2347486.32
12	345258.12	2347486.6
13	345257.47	2347486.66
14	345257.02	2347486.74
15	345255.1	2347486.74
16	345253.22	2347486.4
17	345251.41	2347485.75
18	345249.75	2347484.79
19	345248.28	2347483.56
20	345247.05	2347482.09
21	345246.09	2347480.43
22	345245.44	2347478.62
23	345245.16	2347477.25
24	345245.1	2347476.74
25	345245.1	2347476.63
26	345245.05	2347476.29
27	345245.05	2347474.38
28	345245.38	2347472.49
29	345246.03	2347470.69
30	345246.99	2347469.03
31	345248.23	2347467.56
32	345249.69	2347466.32
33	345251.35	2347465.37
34	345253.16	2347464.71
35	345254.53	2347464.43
36	345255.18	2347464.38
37	345255.63	2347464.3
38	345257.55	2347464.3
39	345259.44	2347464.63
40	345261.24	2347465.29
41	345262.9	2347466.25
42	345264.37	2347467.48
43	345265.6	2347468.95
44	345266.56	2347470.61
45	345267.22	2347472.41
46	345267.49	2347473.78



Используемые условные знаки и обозначения:

Масштаб 1:300

- 1 - обозначение характерной точки границы устанавливаемого публичного сервитута
- границы земельных участков, попадающих в зону публичного сервитута
- граница кадастрового квартала
- 61:34:0000000 - номер кадастрового квартала
- ось линии

- :242 - кадастровый номер ЗУ
- граница устанавливаемого публичного сервитута
- Сальский р-н - наименование населенного пункта