



Схема расположения границ публичного сервитута
для размещения объекта
ВЛ-10 кВ №7 ПС Шаблиевская
(наименование объекта землеустройства)

План границ объекта землеустройства


Обзорная схема границ объекта землеустройства

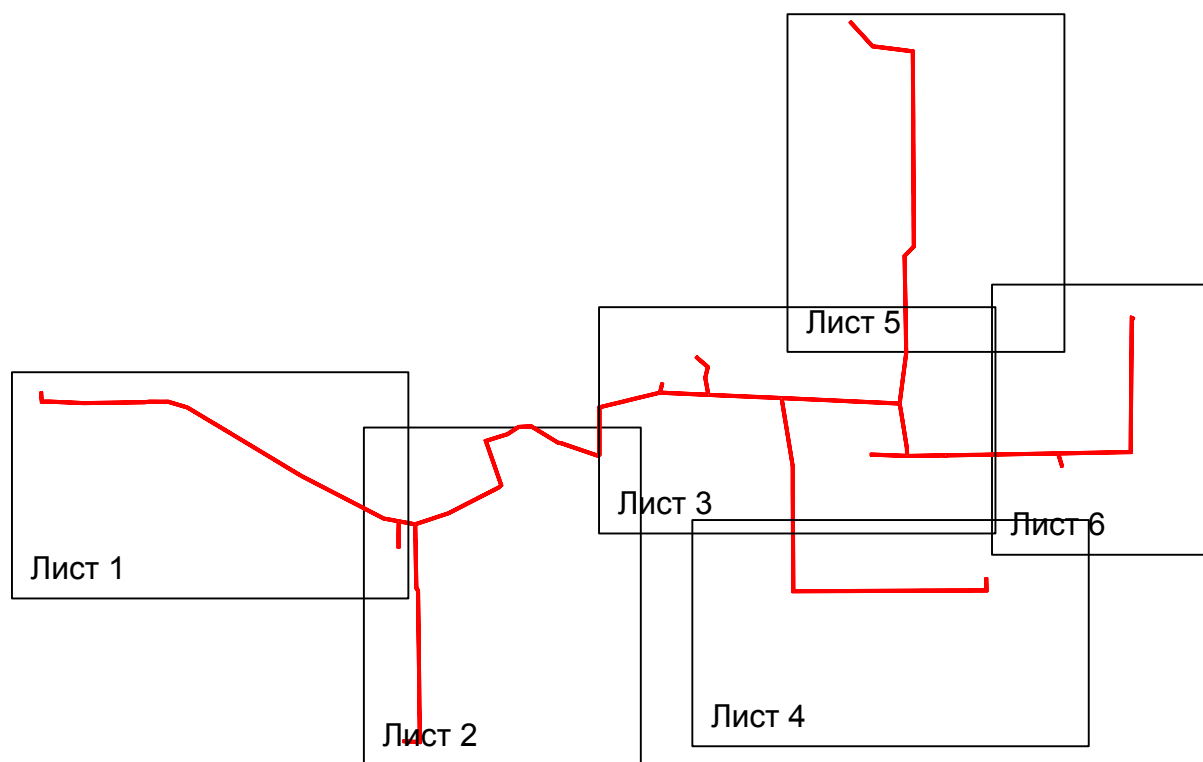

Условные обозначения:

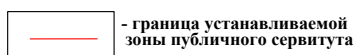




- - границы земельного участка, попадающего в зону публичного сервитута
 - границы земельных участков, попадающих в зону публичного сервитута
 - граница кадастрового квартала

граница установленной зоны публичного сервитута :897 - кадастровый номер 3У

с **Екатериновка** - наименование субъекта, населенного пункта

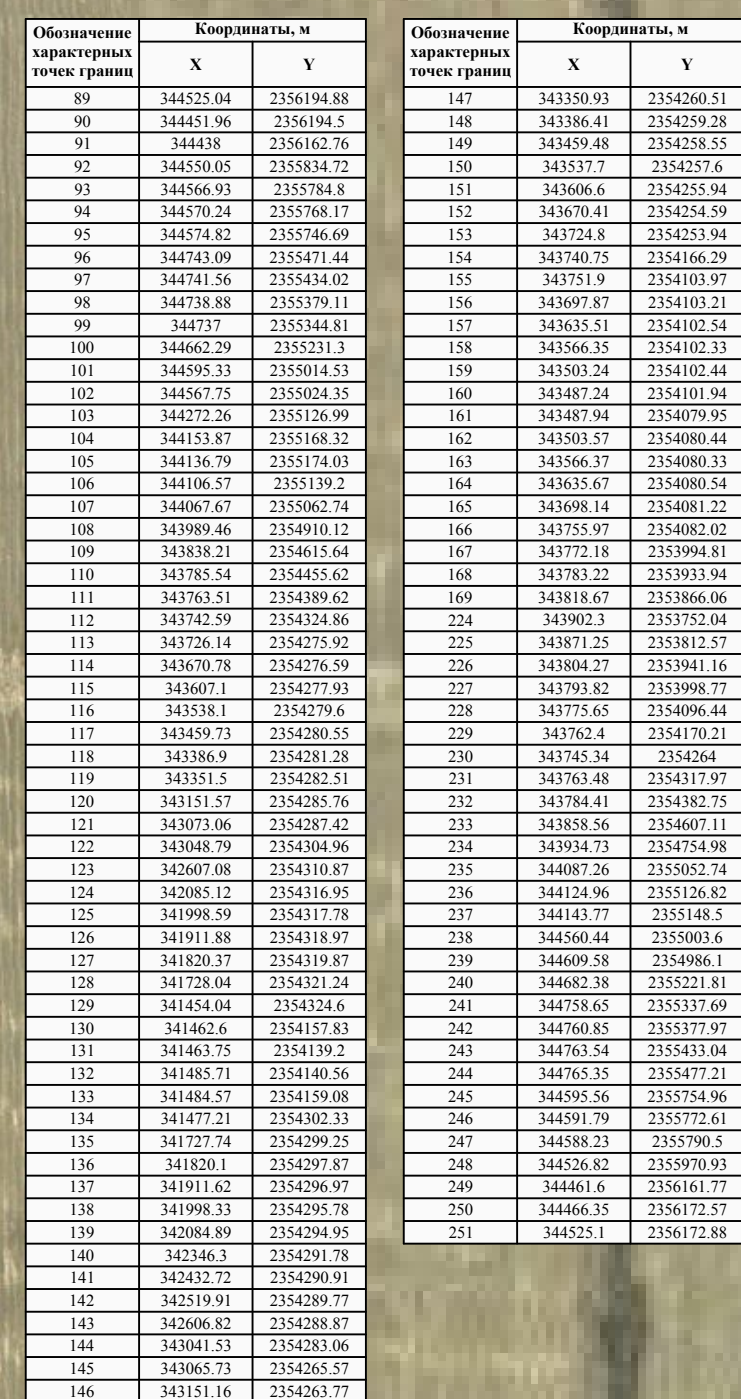

Лист 2 из 7

- 1 - обозначение характерной точки границы устанавливаемой зоны публичного сервитута
 - границы земельных участков, попадающих в зону публичного сервитута
 - граница кадастрового квартала
61:34:0600010 - номер кадастрового квартала
1189 - кадастровый номер ЗУ
 - граница устанавливаемой зоны публичного сервитута
 - ось линии
- с Екатеринбург - наименование субъекта, населенного пункта

Схема расположения границ публичного сервитута
для размещения объекта
ВЛ-10 кВ №7 ПС Шаблиевская
(наименование объекта землеустройства)
План границ объекта землеустройства



Используемые условные знаки и обозначения:

- 1 - обозначение характерной точки границы устанавливаемой зоны публичного сервитута
 - границы земельных участков, попадающих в зону публичного сервитута
 - граница кадастрового квартала
61:34:0600010 - номер кадастрового квартала
1997 - кадастровый номер ЗУ
 - граница устанавливаемой зоны публичного сервитута
 - ось линии

Масштаб 1:5000

Схема расположения границ публичного сервитута
для размещения объекта
ВЛ-10 кВ №7 ПС Шаблевская
(наименование объекта землеустройства)
План границ объекта землеустройства



Обозначение характерных точек границ	Координаты, м	
	X	Y
32	341898.01	2356210
33	341774.89	2358210.67
34	341651.85	2358211.07
35	341047.42	2358214.64
36	341049.33	2358678.18
37	341049.76	2358733.81
38	341050.61	2358948.94
39	341051.15	2359483.31
40	341051.8	2359547.63
41	341051.8	2359615.81
42	341055.06	2359885.34
43	341054.94	2359954.43
44	341055.19	2360021.46
45	341055.85	2360091.18
46	341056.22	2360204.42
47	341152.69	2360203.72
48	341179.01	2360203.12
49	341179.01	2360225.12
50	341152.83	2360225.72
51	341106.65	2360225.67
52	341072.37	2360226.23
53	341014.27	2360226.68
54	341013.85	2360091.32
55	341013.19	2360021.61
56	341022.94	2359954.46
57	341013.06	2359885.37
58	341011.8	2359615.85
59	341011.8	2359547.74
60	341011.15	2359483.47
61	341028.61	2358949.03
62	341027.76	2358733.99
63	341027.33	2358678.31
64	341025.38	2358192.77
65	341527.73	2358189.73

- Используемые условные знаки и обозначения:
- обозначение характерной точки границы устанавливаемой зоны публичного сервитута
 - границы земельных участков, попадающих в зону публичного сервитута
 - граница кадастрового квартала
 - 61:34:0600010** - номер кадастрового квартала
 - граница устанавливаемой зоны публичного сервитута
 - ось линии
 - кадастровый номер ЗУ

Масштаб 1:5000

Схема расположения границ публичного сервитута
для размещения объекта
ВЛ-10 кВ №7 ПС Шаблевская
(наименование объекта землеустройства)

План границ объекта землеустройства



Обозначение характерной точки границ	Координаты, м		Обозначение кадастровых точек границ	Координаты, м	
	x	y		x	y
286	345586.24	2359387.2	344	345985.01	2359382.87
287	345645.59	2359366.4	345	345921.51	2359383.85
288	345707.04	2359365.39	346	345858.11	2359385.24
289	345768.71	2359364.22	347	345799.04	2359386.22
290	345857.75	2359363.24	348	345645.92	2359388.4
291	345921.1	2359361.86	349	345586.61	2359389.2
292	345984.71	2359360.87			
293	346045.7	2359360.16			
294	346292.43	2359355.54			
295	346412.81	2359353.52			
296	346534.28	2359351.14			
297	346545.82	2359363.44			
298	346511.33	2359447.06			
299	346701.36	2359447.14			
300	346778.48	2359447.05			
301	346852.44	2359446.57			
302	346921.42	2359446.29			
303	346998.54	2359445.81			
304	347146.93	2359442.26			
305	347196.77	2359444.81			
306	347280.9	2359444.69			
307	347677.18	2359442.91			
308	347755.96	2359442.2			
309	347838.46	2359441.72			
310	347913.01	2359441.49			
311	348298.06	2359438.69			
312	348481.2	2359438.45			
313	348562.42	2359437.8			
314	348650.35	2359437.32			
315	348692.12	2359105.28			
316	348701.36	2359024.84			
317	34885.61	2358855.87			
318	348847.99	2358798.83			
319	348960.35	2358786.92			
320	348974.11	2358806.08			
321	348962.31	2358815.55			
322	348980.48	2358872.09			
323	348722.64	2359035.53			
324	348713.86	2359107.96			
325	348684.02	2359346.6			
326	348669.72	2359459.23			
327	348669.32	2359459.51			
328	348611.32	2359460.45			
329	348398.17	2359460.69			
330	347913.11	2359463.49			
331	347838.56	2359463.72			
332	347756.12	2359464.2			
333	347677.31	2359464.91			
334	346998.46	2359467.81			
335	346921.53	2359468.29			
336	346852.56	2359468.57			
337	346778.56	2359469.05			
338	346701.5	2359469.14			
339	346622.41	2359470.07			
340	346531.06	2359473.8			
341	346524.94	2359373.33			
342	346292.82	2359377.53			
343	346046.03	2359382.16			

Используемые условные знаки и обозначения:

- 1 - обозначение характерной точки границы устанавливаемой зоны публичного сервитута
- - границы земельных участков, попадающих в зону публичного сервитута
- - граница кадастрового квартала
- 61:34:0600010 - номер кадастрового квартала
- - граница устанавливаемой зоны публичного сервитута
- - ось линии
- 2380 - кадастровый номер ЗУ

Масштаб 1:5000

Схема расположения границ публичного сервитута
для размещения объекта
ВЛ-10 кВ №7 ПС Шаблевская
(наименование объекта землеустройства)

План границ объекта землеустройства

Обозначение характерных точек (таблица)	Координаты, м	
	X	Y
364	344468.84	2360153.29
365	344473.21	2360392.04
366	344475.13	2360131.71
367	344476.91	2360610.64
368	344481.41	2360882.05
369	344482.51	2360929.69
370	344484.91	2360960.27
371	344482.66	2360969.57
372	344484.99	2361061.89
373	344495.08	2361607.27
374	344496.56	2361706.53
375	344748.91	2361708.44
376	344838.68	2361708.95
377	345404.86	2361713.81
378	345583.68	2361715.74
379	345669.64	2361716.17
380	345899.52	2361718.03
381	345883.99	2361754.84
382	345863.72	2361746.29
383	345866.48	2361739.76
384	345669.51	2361738.17
385	345583.5	2361737.74
386	345479.96	2361736.57
387	345022.52	2361732.42
388	344931.2	2361731.87
389	344838.51	2361730.95
390	344748.76	2361730.44
391	34474.89	2361728.35
392	34473.08	2361607.65
393	344463	2361682.36
394	344460.85	2360977.09
395	344460.19	2360976.93
396	344396.2	2360996.54
397	344350.37	2361010.41
398	344336.21	2361011.43
399	344331.62	2360991.92
400	344344.88	2360989.09
401	344309.79	2360975.89
402	344299.51	2360954.13
403	344460.43	2360954.35
404	344459.41	2360882.38
405	344454.91	2360861.04
406	344453.14	2360318.1
407	344451.69	2360426.22
408	344446.84	2360153.65



Используемые условные знаки и обозначения:

- 1 - обозначение характерной точки границы устанавливаемой зоны публичного сервитута
- границы земельных участков, попадающих в зону публичного сервитута
- граница кадастрового квартала
- 61:34:0600010 - номер кадастрового квартала
- граница устанавливаемой зоны публичного сервитута
- ось линии
- :1095 - кадастровый номер ЗУ

Масштаб 1:4000

Схема расположения границ публичного сервитута

для размещения объекта

ВЛ-10 кВ №7 ПС Шаблиевская

Каталог координат		
Площадь зоны публичного сервитута		
Обозначение характерных точек границ	Координаты, м	
	X	Y
1	2	3
1	344434.35	2359776.74
2	344440.65	2359776.74
3	344439.6	2359695.19
4	344437.91	2359604.82
5	344435.07	2359399.57
6	344434.55	2359399.55
7	344434.92	2359388.83
8	344434.78	2359378.31
9	344435.29	2359378.29
10	344446.19	2359085.61
11	344448.72	2359022.76
12	344448.72	2359008.34
13	344470.72	2359008.34
14	344470.72	2359023.2
15	344457.32	2359377.55
16	344527.09	2359375.18
17	344715.19	2359345.25
18	344807.98	2359330.17
19	344901.27	2359315.33
20	344981.02	2359302.03
21	344996.49	2358974.19
22	345004.68	2358794.44
23	345013.2	2358614.82
24	345037.11	2358094.3
25	344826.52	2358128.78
26	344748	2358141.87
27	344342.6	2358207.89
28	344275.29	2358208.59
29	344220.78	2358208.97
30	344085.4	2358209.31
31	343959.95	2358209.93
32	343898.04	2358210
33	343774.89	2358210.67
34	343651.85	2358211.07
35	343047.42	2358214.64
36	343049.33	2358678.18
37	343049.76	2358733.81
38	343050.61	2358948.94
39	343053.15	2359483.31
40	343053.8	2359547.63
41	343053.8	2359615.81
42	343055.06	2359885.34
43	343054.94	2359954.43
44	343055.19	2360021.46
45	343055.85	2360091.18
46	343056.22	2360204.42
47	343152.69	2360203.12
48	343175.01	2360203.12
49	343175.01	2360225.12
50	343152.83	2360225.12
51	343106.65	2360225.67
52	343072.37	2360226.23
53	343034.27	2360226.68
54	343033.85	2360091.32
55	343033.19	2360021.61
56	343032.94	2359954.45
57	343033.06	2359885.37
58	343031.8	2359615.85
59	343031.8	2359547.74
60	343031.15	2359483.47
61	343028.61	2358949.03
62	343027.76	2358733.95
63	343027.33	2358678.31
64	343025.38	2358192.77
65	343527.73	2358189.73
66	344085.32	2358187.31
67	344220.68	2358186.97
68	344275.1	2358186.59
69	344340.72	2358185.91
70	344744.41	2358120.16
71	344822.94	2358107.08
72	345038.16	2358071.8
73	345041.77	2357997.59
74	345045.45	2357910.63
75	345048.83	2357824.59
76	345052.78	2357739.81
77	345063.78	2357485.47
78	345090.61	2356896.03
79	345094.1	2356823.41
80	345092.22	2356822.95
81	345094.19	2356814.88
82	345055.91	2356657.64
83	345037.1	2356578.29
84	345016.98	2356496.18
85	344996.33	2356413.96
86	344980.32	2356346.77
87	344960.71	2356265.54
88	344943.38	2356194.88
89	344525.04	2356194.88
90	344451.96	2356194.5

Каталог координат		
Площадь зоны публичного сервитута		
Обозначение характерных точек границ	Координаты, м	
	X	Y
1	2	3
91	344438	2356162.76
92	344550.05	2355834.72
93	344566.93	2355784.8
94	344570.24	2355768.17
95	344574.82	2355746.69
96	344743.09	2355471.44
97	344741.56	2355434.02
98	344738.88	2355379.11
99	344737	2355344.81
100	344662.29	2355231.3
101	344595.33	2355014.53
102	344567.75	2355024.35
103	344272.26	2355126.99
104	344153.87	2355168.32
105	344136.79	2355174.03
106	344106.57	2355139.2
107	344067.67	2355062.74
108	343989.46	2354910.12
109	343838.21	2354615.64
110	343785.54	2354455.62
111	343763.51	2354389.62
112	343742.59	2354324.86
113	343726.14	2354275.92
114	343670.78	2354276.59
115	343607.1	2354277.93
116	343538.1	2354279.6
117	343459.73	2354280.55
118	343386.9	2354281.28
119	343351.5	2354282.51
120	343151.57	2354285.76
121	343073.06	2354287.42
122	343048.79	2354304.96
123	342607.08	2354310.87
124	342085.12	2354316.95
125	341998.59	2354219.78
126	341911.88	2354318.97
127	341820.37	2354319.87
128	341728.04	2354321.24
129	341454.04	2354324.6
130	341462.6	2354157.83
131	341463.75	2354139.2
132	341485.71	2354140.56
133	341484.57	2354159.08
134	341477.21	2354302.33
135	341727.74	2354299.25
136	341820.1	2354297.87
137	341911.62	2354296.97
138	341998.33	2354295.78
139	342084.89	2354294.95
140	342346.3	2354291.78
141	342432.72	2354290.91
142	342519.91	2354289.77
143	342606.82	2354288.87
144	343041.53	2354283.06
145	343065.73	2354265.57
146	343151.16	2354263.77
147	343350.93	2354260.51
148	343386.41	2354259.28
149	343459.48	2354258.55
150	343537.7	2354257.6
151	343606.6	2354255.94
152	343670.41	2354254.59
153	343724.8	2354253.94
154	343740.75	2354166.29
155	343751.9	2354103.97
156	343697.87	2354103.21
157	343635.51	2354102.54
158	343566.35	2354102.33
159	343503.24	2354102.44
160	343487.24	2354101.94
161	343487.94	2354079.95
162	343503.57	2354080.44
163	343566.37	2354080.33
164	343635.67	2354080.54
165	343698.14	2354081.22
166	343755.97	2354082.02
167	343772.18	2353994.81
168	343783.22	2353933.94
169	343818.67	2353866.06
170	344071.39	2353376.83
171	344227.23	2353074
172	344264.61	2353012.72
173	344370.22	2352836.78
174	344442.24	2352717.42
175	344650.84	2352370.39
176	344677.68	2352326.31
177	344717.59	2352259.31
178	344760.09	2352188.62
179	344796.9	2352126.51
180	344868.68	2352007.12

Каталог координат		
Площадь зоны публичного сервитута		
Обозначение характерных точек границ	Координаты, м	
	X	Y
1	2	3
181	344940.36	2351887.58
182	344958.89	2351825.6
183	344978.05	2351760.63
184	344999.55	2351689.29
185	344999.5	2351621.79
186	344999.65	2351551.45
187	344999.56	2351493.35
188	344994.5	2351447.73
189	344985.2	2350813.37
190	344997.1	2350532.52
191	345000.7	2350455.4
192	345000.8	2350414.64
193	345001.39	2350365.03
194	345044.88	2350361.06
195	345107.84	2350357.4
196	345109.12	2350379.37
197	345046.52	2350383.01
198	345023.15	2350385.13
199	345022.8	2350414.79
200	345022.7	2350455.94
201	345019.08	2350533.51
202	345010.39	2350741.72
203	345007.21	2350813.69
204	345014.49	2351306.64
205	345015.25	2351375.66
206	345016.48	2351446.33
207	345021.56	2351492.12
208	345021.65	2351551.45
209	345021.5	2351621.8
210	345021.55	2351692.53
211	344999.13	2351766.92
212	344979.98	2351831.86
213	344960.64	2351896.53
214	344815.8	2352137.78
215	344778.98	2352199.89
216	344736.47	2352270.61
217	344696.53	2352337.66
218	344669.67	2352381.77
219	344602.73	2352493.32
220	344318.15	2352966.07
221	344283.44	2353024.09
222	344246.43	2353084.78
223	344125.19	2353320.71
224	343902.3	2353752.04
225	343871.25	2353812.57
226	343804.27	2353941.16
227	343793.82	2353998.77
228	343775.65	2354096.44
229	343762.4	2354170.21
230	343745.34	2354264
231	343763.48	2354317.97
232	343784.41	2354382.75
233	343858.56	2354607.11
234	343934.73	2354754.98
235	344087.26	2355052.74
236	344124.96	2355126.82
237	344143.77	2355148.5
238	344560.44	2355003.6
239	344609.58	2354986.1
240	344682.38	2355221.81
241	344758.65	2355337.69
242	344760.85	2355377.97
243	344763.54	2355433.04
244	344765.35	2355477.21
245	344595.56	2355754.96
246	344591.79	2355772.61
247	344588.23	2355790.5
248	344526.82	2355970.93
249	344461.6	2356161.77
250	344466.35	2356172.57
251	344525.1	2356172.88
252	344942.57	2356172.88
253	344960.18	2356171.05
254	344982.08	2356260.34
255	345001.71	2356341.64
256	345017.7	2356408.73
257	345038.33	2356490.88
258	345058.48	2356573.13
259	345077.31	2356652.5
260	345114.62	2356805.79
261	345204.66	2356827.86
262	345199.42	2356849.23
263	345115.87	2356828.75
264	345108.64	2356983.1
265	345094.06	2357305.14
266	345261.51	2357275.14
267	345368.09	2357301.1
268	345427.84	2357232.09
269	345458.69	2357195.67
270	345469.16	2357185.19

Каталог координат		
Площадь зоны публичного сервитута		
Обозначение характерных точек границ	Координаты, м	
	X	Y
1	2	3
271	345484.72	2357200.75
272	345474.89	2357210.58
273	345444.55	2357246.4
274	345375.94	2357325.65
275	345260.81	2357297.62
276	345093.04	2357327.7
277	345078.49	2357652.1
278	345074.76	2357740.79
279	345070.81	2357825.53
280	345067.44	2357911.53
281	345063.75	2357998.59
282	345006.25	2359238
283	345003.07	2359301.67
284	345381.24	2359350.47
285	345519.47	2359368.52
286	345586.24	2359367.2
287	345645.59	2359366.4
288	345707.04	2359365.39
289	345768.71	2359364.22
290	345857.75	2359363.24
291	345921.1	2359361.86
292	345984.71	2359360.87
293	346045.7	2359360.16
294	346292.43	2359355.54
295	346412.81	2359353.52
296	346534.28	2359351.14
297	346545.82	2359363.44
298	346631.35	2359447.96
299	346701.36	2359447.15
300	346778.48	2359447.04
301	346852.44	2359446.57
302	346921.42	2359446.29
303	346998.34	2359445.81
304	347146.93	2359445.26
305	347196.77	2359444.81
306	347280.9	2359444.69
307	347677.16	2359442.91
308	347755.96	2359442.2
309	347838.46	2359441.72
310	347913.01	2359441.49
311	348398.06	2359438.69
312	348481.2	2359438.45
313	348562.42	2359437.8
314	348650.35	2359437.32
315	348692.12	2359105.28
316	348701.76	2359024.84
317	348885.61	2358855.87
318	348947.99	2358798.83
319	348960.35	2358788.92
320	348974.11	2358806.08
321	348962.31	2358815.55
322	348900.48	2358872.09
323	348722.64	2359035.53
324	348713.96	2359107.96
325	348684.02	2359346.6
326	348669.72	2359459.23
327	348609.32	2359459.51
328	348481.32	2359460.45
329	348398.17	2359460.69
330	347913.11	2359463.49
331	347838.56	2359463.72
332	347756.12	2359464.2
333	347677.31	2359464.91
334	346998.46	2359467.81
335	346921.53	2359468.29
336	346852.56	2359468.57
337	346778.56	2359469.05
338	346701.5	2359469.14
339	346622.41	2359470.07
340	346530.06	2359378.8
341	346524.94	2359373.33
342	346292.82	2359377.53
343	346046.03	2359382.16
344	345985.01	2359382.87
345	345921.51	2359383.85
346	345858.11	2359385.24
347	345769.04	2359386.22
348	345645.92	2359388.4
349	345586.61	2359389.2
350	345518.25	2359390.55
351	345244.75	2359355.02
352	344991.86	2359322.52
353	344904.81	2359337.04
354	344811.48	2359351.89
355	344718.69	2359366.97
356	344529.2	2359397.12
357	344457.08	2359399.57
358	344459.91	2359604.46
359	344461.59	2359694.84
360	344462.66	2359776.74