

ПОСТАНОВЛЕНИЕ

от 14.12.2016 г.

№ 86

с. Екатериновка

Об утверждении схемы расположения земельного участка, с проведением торгов, расположенного по адресу: Ростовская область, Сальский район, с. Бараники, ул. Дружбы, 4-б

На основании заявления Костырина А.С. от 01.12.2016, в соответствии с пунктом 1 статьи 39.6 Земельного кодекса Российской Федерации, решением Собрания депутатов Екатериновского сельского поселения от 28.09.2012 № 128 «Об утверждении Правил землепользования и застройки Екатериновского сельского поселения», соглашением от 02.03.2015 между Муниципальным образованием «Сальский район» и Муниципальным образованием «Екатериновское сельское поселение» о взаимодействии при распоряжении земельными участками, государственная собственность на которые не разграничена Администрация Екатериновского сельского поселения

п о с т а н о в л я е т :

1. Утвердить схему расположения земельного участка в кадастровом квартале 61:34:0020101, площадью 5320 кв. м из категории земель – земли населенных пунктов, в территориальной зоне производственно-коммерческой (ПК) на кадастровом плане территории в границах, согласно графическому материалу, с видом разрешенного использования земельного участка - земельные участки, предназначенные для размещения производственных и административных зданий, строений, сооружений промышленности, коммунального хозяйства, материально-технического, продовольственного снабжения, сбыта и заготовок.

2. Земельному участку площадью 5320 кв.м присвоить адрес: Ростовская область, Сальский район, с. Бараники, ул. Дружбы, 4-б.

3. Контроль за выполнением настоящего постановления возложить на специалиста по земельным и имущественным отношениям Администрации Екатериновского сельского поселения.

Глава Администрации
Екатериновского сельского поселения


А.С.Куценко

Постановление вносит отдел архитектуры, градостроительной деятельности и сопровождения инвестиционных проектов

Утверждена
 Постановлением Администрации
 Екатериновского сельского поселения
 от 14.12.2016 № 86

Схема расположения земельного участка или земельных участков на кадастровом плане территории

Условный номер земельного участка ЗУ		
Площадь земельного участка 5320 кв.м		
Система координат МСК-61		
Обозначение характерных точек границ	Координаты	
	X (м)	Y (м)
н1	338371.03	2371210.03
н2	338413.09	2371211.02
н3	338410.57	2371323.12
н4	338357.76	2371321.88

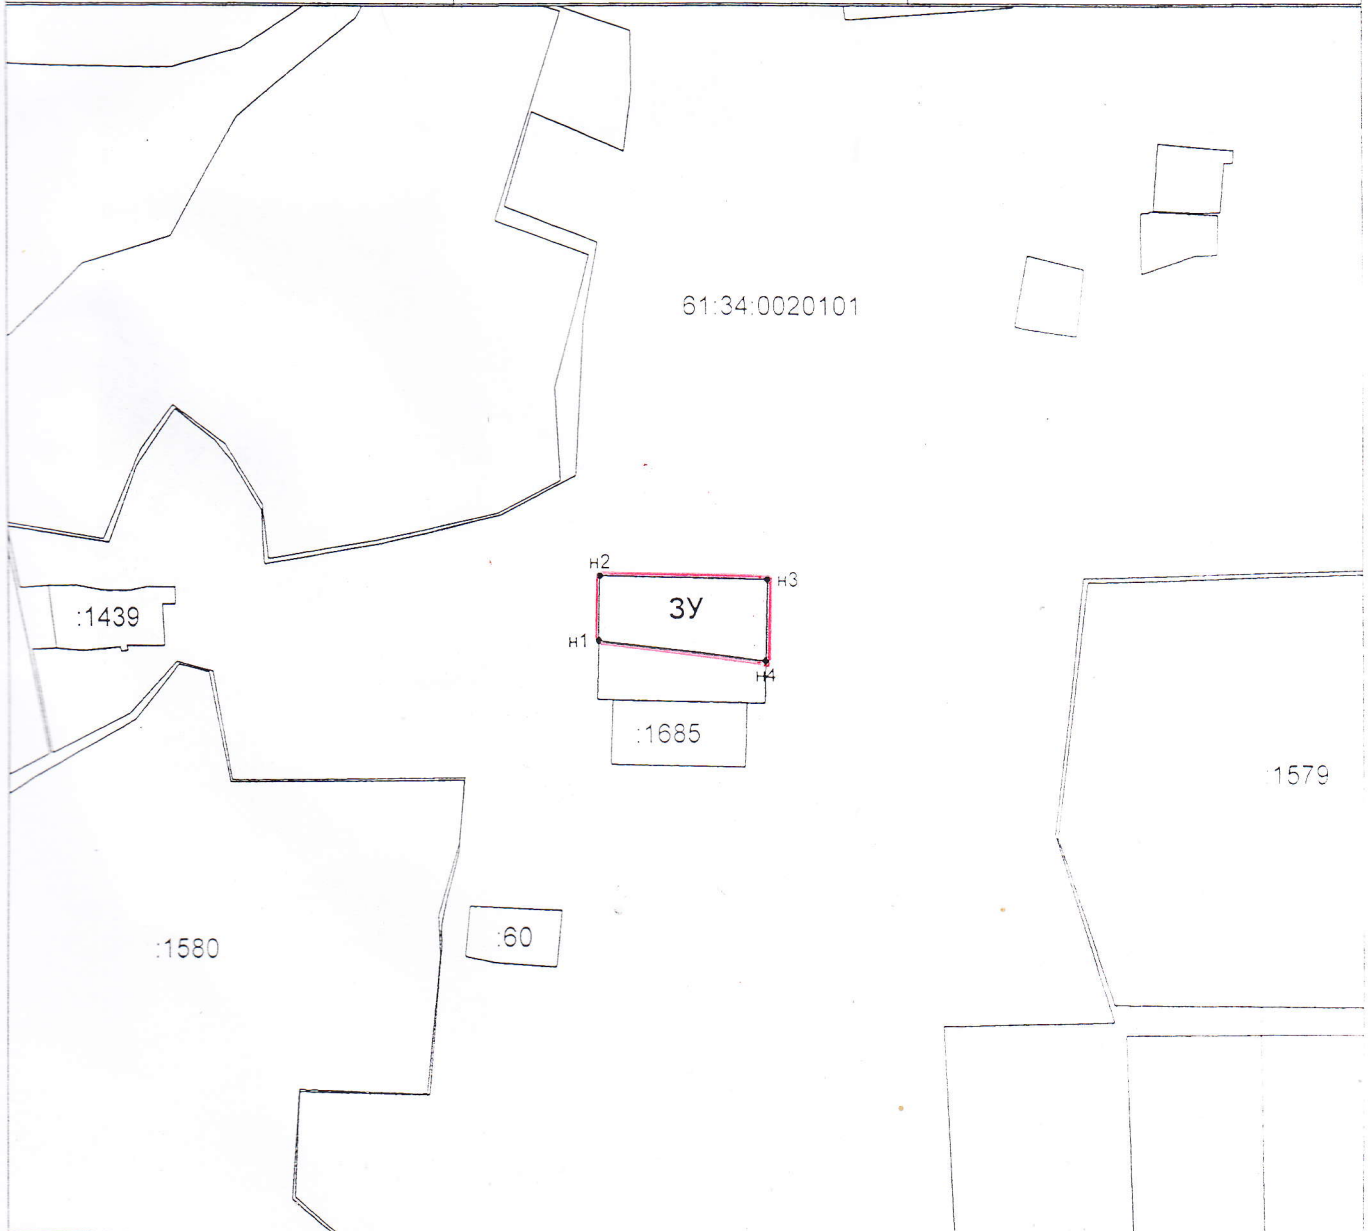

Масштаб 1:5000

Условные обозначения:

61:34:0020101 - обозначение кадастрового квартала ЗУ - обозначение образуемого земельного участка