


**Схема расположения границ публичного сервитута
для размещения объекта
ВЛ-10 кВ №4 ПС Бараниковская**

(наименование объекта)

План границ объекта

Обзорная схема границ объекта

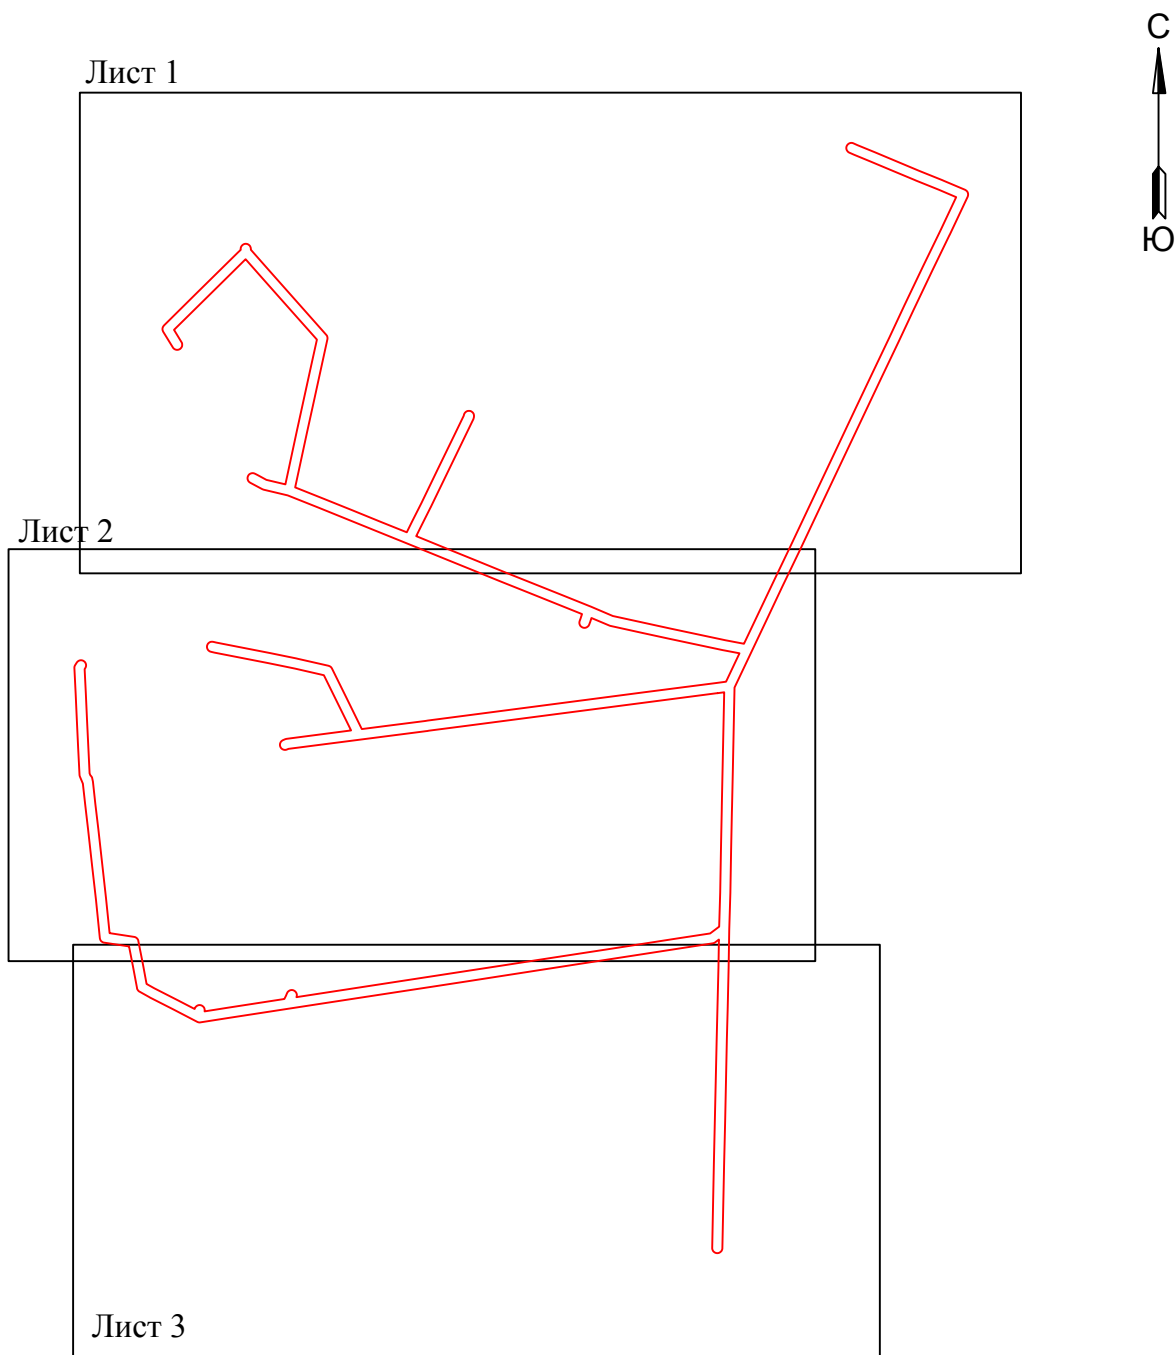

Условные обозначения:



Схема расположения границ публичного сервитута
для размещения объекта
ВЛ-10 кВ №4 ПС Бараниковская
(наименование объекта)
План границ объекта



Используемые условные знаки и обозначения:

Масштаб 1:3500

Лист 1 из 5

- 1 - обозначение характерной точки границы устанавливаемой зоны публичного сервитута
- - границы земельных участков, попадающих в зону публичного сервитута
- - граница кадастрового квартала
- 61:02:0060101 - номер кадастрового квартала
- - граница устанавливаемой зоны публичного сервитута
- - ось линии
- :242 - кадастровый номер ЗУ
- Сальский район - наименование субъекта, населенного пункта

Схема расположения границ публичного сервитута
для размещения объекта
ВЛ-10 кВ №4 ПС Бараниковская
(наименование объекта)
План границ объекта



Используемые условные знаки и обозначения:

Масштаб 1:3000

Лист 2 из 5

- 1 - обозначение характерной точки границы устанавливаемой зоны публичного сервитута
- - границы земельных участков, попадающих в зону публичного сервитута
- - граница кадастрового квартала
- 61:02:0060101 - номер кадастрового квартала
- - граница устанавливаемой зоны публичного сервитута
- - ось линии
- :242 - кадастровый номер ЗУ
- Сальский район - наименование субъекта, населенного пункта

Схема расположения границ публичного сервитута
для размещения объекта
ВЛ-10 кВ №4 ПС Бараниковская
(наименование объекта)
План границ объекта



Используемые условные знаки и обозначения:

- 1 - обозначение характерной точки границы устанавливаемой зоны публичного сервитута
- - границы земельных участков, попадающих в зону публичного сервитута
- - граница кадастрового квартала
- 61:02:0060101 - номер кадастрового квартала
- - граница устанавливаемой зоны публичного сервитута
- - ось линии

:242 - кадастровый номер ЗУ
Сальский район - наименование субъекта, населенного пункта

Масштаб 1:3000

Схема расположения границ публичного сервитута
для размещения объекта
ВЛ-10 кВ №4 ПС Бараниковская

Каталог координат		
Площадь зоны публичного сервитута		
Обозначение характерных точек границ	Координаты, м	
	Х	У
1	2	3
1	340182.64	2371327.28
2	340183.68	2371326.73
3	340185.43	2371326.09
4	340187.27	2371325.77
5	340189.13	2371325.77
6	340190.97	2371326.09
7	340192.72	2371326.73
8	340194.34	2371327.66
9	340195.77	2371328.86
10	340264.03	2371397.86
11	340349.1	2371484.23
12	340354.75	2371490.06
13	340356.04	2371489.99
14	340362.75	2371490.02
15	340359.38	2371490.34
16	340361.13	2371490.98
17	340362.75	2371491.91
18	340364.17	2371493.11
19	340365.37	2371494.54
20	340366.31	2371496.15
21	340366.94	2371497.91
22	340367.27	2371499.74
23	340367.27	2371501.61
24	340366.94	2371503.44
25	340366.31	2371505.2
26	340365.37	2371506.81
27	340364.17	2371508.24
28	340362.75	2371509.44
29	340367.27	2371510.37
30	340359.38	2371511.01
31	340357.54	2371511.33
32	340357.18	2371511.33
33	340354.74	2371511.49
34	340316.22	2371545.39
35	340176.17	2371669.76
36	340175.2	2371670.53
37	340173.58	2371671.46
38	340171.83	2371672.1
39	340169.99	2371672.42
40	340168.13	2371672.42
41	340166.77	2371672.18
42	340038.17	2371644.06
43	339970.22	2371629.09
44	339904.65	2371615.04
45	339855.6	2371604.46
46	339832.52	2371662.3
47	339807.37	2371723.8
48	339782.39	2371786.11
49	339761.16	2371839.03
50	339783.72	2371850.06
51	339783.84	2371850.14
52	339822.56	2371869.7
53	339804.06	2371904.29
54	339963.14	2371937.78
55	340006.17	2371958.7
56	340008.33	2371959.25
57	340008.48	2371959.29
58	340010.23	2371959.93
59	340011.85	2371960.86
60	340013.28	2371962.06
61	340014.48	2371963.49
62	340015.41	2371965.1
63	340016.05	2371966.85
64	340016.37	2371968.69
65	340016.37	2371970.56
66	340016.05	2371972.39
67	340015.41	2371974.14
68	340014.48	2371975.76
69	340013.28	2371977.19
70	340011.85	2371978.39
71	340010.23	2371979.32
72	340008.48	2371979.96
73	340006.64	2371980.28
74	340004.78	2371980.28
75	340003.09	2371979.98
76	339999.86	2371979.18
77	339999.71	2371979.14
78	339997.96	2371978.5
79	339997.81	2371978.42
80	339813.15	2371888.93
81	339812.99	2371888.82
82	339774.26	2371869.25
83	339753.1	2371858.91
84	339731.25	2371912.33
85	339704.61	2371978.23
86	339678.48	2372042.12
87	339628.26	2372168.06
88	339605.58	2372224.51
89	339605.47	2372224.69
90	339585.45	2372271.89

Каталог координат		
Площадь зоны публичного сервитута		
Обозначение характерных точек границ	Координаты, м	
	Х	У
1	2	3
91	339558.78	2372393.72
92	339534.39	2372508.49
93	339527	2372547.51
94	339656.21	2372608.78
95	339732.26	2372645.29
96	339876.12	2372713.28
97	339948.26	2372747.33
98	340020.91	2372781.65
99	340096.22	2372817.46
100	340171.12	2372853.27
101	340237.35	2372884.33
102	340319.77	2372923.64
103	340395.43	2372960.36
104	340465.44	2372993.37
105	340480.78	2372957.14
106	340500.75	2372907.71
107	340500.82	2372907.61
108	340520.67	2372859.97
109	340539.83	2372814.37
110	340554.79	2372777.99
111	340554.93	2372777.72
112	340558.83	2372768.9
113	340558.91	2372768.73
114	340559.84	2372767.12
115	340561.04	2372765.69
116	340562.47	2372764.49
117	340564.09	2372763.56
118	340565.84	2372762.92
119	340567.68	2372762.59
120	340569.54	2372762.59
121	340571.38	2372762.92
122	340573.13	2372772.36
123	340574.75	2372764.49
124	340576.17	2372765.69
125	340577.37	2372767.12
126	340578.31	2372768.73
127	340578.94	2372770.48
128	340579.27	2372772.32
129	340579.27	2372774.19
130	340578.94	2372776.02
131	340578.37	2372777.59
132	340574.53	2372786.27
133	340559.61	2372822.55
134	340520.57	2372915.78
135	340500.59	2372965.24
136	340500.49	2372965.39
137	340480.8	2373011.97
138	340480.64	2373012.32
139	340479.71	2373013.94
140	340478.51	2373013.72
141	340477.08	2373016.57
142	340475.47	2373017.5
143	340473.71	2373018.14
144	340471.88	2373018.46
145	340470.01	2373018.46
146	340468.18	2373018.14
147	340466.42	2373017.5
148	340386.25	2372979.69
149	340386.15	2372979.63
150	340310.52	2372942.94
151	340228.23	2372903.69
152	340162	2372872.63
153	340087.02	2372836.79
154	339791.82	2372697.17
155	339723.07	2372664.62
156	339647.04	2372628.11
157	339573.55	2372593.37
158	339435.03	2372527.61
159	339262.32	2372524.09
160	339185.76	2372522.37
161	339174.12	2372522.18
162	339091.46	2372520.38
163	339004.34	2372518.9
164	339004.21	2372518.86
165	338927.06	2372516.6
166	338845.7	2372515.27
167	338763.85	2372513.34
168	338695.83	2372511.54
169	338615.01	2372509.87
170	338526.08	2372507.95
171	338435.45	2372505.74
172	338257.24	2372502.1
173	338256.52	2372502.06
174	338254.69	2372501.74
175	338252.93	2372501.1
176	338251.32	2372500.17
177	338249.89	2372498.97
178	338248.69	2372497.54
179	338247.76	2372495.92
180	338247.12	2372494.17

Каталог координат		
Площадь зоны публичного сервитута		
Обозначение характерных точек границ	Координаты, м	
	Х	У
1	2	3
181	338246.8	2372492.33
182	338246.8	2372490.47
183	338247.12	2372488.63
184	338247.76	2372486.88
185	338248.69	2372485.26
186	338249.89	2372483.83
187	338251.32	2372482.64
188	338252.93	2372481.7
189	338254.69	2372481.07
190	338256.52	2372480.74
191	338257.67	2372480.74
192	338343.95	2372482.44
193	338435.92	2372484.35
194	338696.3	2372490.14
195	338846.09	2372493.87
196	338905.64	2372494.85
197	338899.77	2372487.01
198	338899.56	2372486.73
199	338898.63	2372485.12
200	338897.99	2372483.36
201	338897.79	2372482.22
202	338875.71	2372339.88
203	338852.85	2372191.63
204	338818.1	2371967.48
205	338806.85	2371894.08
206	338795.54	2371820.18
207	338771.94	2371666.25
208	338745.11	2371491.52
209	338741.44	2371467.36
210	338731.61	2371405.45
211	338731.52	2371404.71
212	338731.52	2371402.84
213	338731.84	2371401.01
214	338732.48	2371399.25
215	338732.7	2371398.87
216	338758.11	2371349.68
217	338784.14	2371298.74
218	338784.38	2371298.38
219	338796.15	2371277.38
220	338796.71	2371276.5
221	338797.91	2371275.07
222	338799.34	2371273.87
223	338800.96	2371272.94
224	338802.71	2371272.3
225	338803.53	2371272.15
226	338850.07	2371263.46
227	338891.18	2371255.47
228	338899.08	2371203.13
229	338899.32	2371201.96
230	338899.96	2371200.21
231	338900.89	2371198.59
232	338902.09	2371197.16
233	338903.52	2371195.96
234	338905.13	2371195.03
235	338906.89	2371194.39
236	338908.58	2371194.09
237	338988.8	2371185.96
238	339062.46	2371177.61
239	339135.55	2371169.55
240	339187.72	2371163.45
241	339233.09	2371158.49
242	339248.01	2371152.15
243	339249.42	2371151.66
244	339251.26	2371151.34
245	339251.66	2371151.34
246	339311.51	2371148.31
247	339368.87	2371145.58
248	339421.52	2371143.25
249	339476.15	2371140.61
250	339477.6	2371140.64
251	339479.44	2371140.96
252	339481.19	2371141.6
253	339482.38	2371142.29
254	339487.42	2371145.44
255	339487.83	2371145.72
256	339489.26	2371146.92
257	339490.46	2371148.34
258	339491.39	2371149.96
259	339492.03	2371151.71
260	339492.35	2371153.55
261	339492.35	2371155.41
262	339492.03	2371157.25
263	339491.39	2371159
264	339490.46	2371160.62
265	339489.26	2371162.05
266	339487.83	2371163.25
267	339486.22	2371164.18
268	339484.46	2371164.82
269	339482.63	2371165.14
270	339480.76	2371165.14

Каталог координат		
Площадь зоны публичного сервитута		
Обозначение характерных точек границ	Координаты, м	
	X	Y
1	2	3
271	339478.93	2371164.82
272	339477.17	2371164.18
273	339475.99	2371163.49
274	339473.8	2371162.15
275	339422.53	2371164.63
276	339369.87	2371166.96
277	339254.63	2371172.59
278	339250.25	2371174.45
279	339249.57	2371175.26
280	339248.14	2371176.46
281	339246.52	2371177.39
282	339244.77	2371178.03
283	339244.13	2371178.15
284	339237.96	2371179.44
285	339236.98	2371179.58
286	339190.17	2371184.71
287	339138	2371190.81
288	338991.15	2371207.23
289	338991.02	2371207.24
290	338919	2371214.54
291	338911.21	2371266.13
292	338910.97	2371267.3
293	338910.33	2371269.05
294	338909.4	2371270.67
295	338908.2	2371272.1
296	338906.77	2371273.3
297	338905.15	2371274.23
298	338903.4	2371274.87
299	338902.67	2371275
300	338854.12	2371284.48
301	338812.35	2371292.24
302	338803.09	2371308.67
303	338777.15	2371359.44
304	338759.64	2371393.3
305	338759.96	2371393.36
306	338761.71	2371394
307	338763.33	2371394.93
308	338764.76	2371396.13
309	338765.95	2371397.56
310	338766.89	2371399.17
311	338767.52	2371400.93
312	338767.85	2371402.76
313	338767.85	2371404.63
314	338767.52	2371406.47
315	338766.89	2371408.22
316	338765.95	2371409.83
317	338764.76	2371411.26
318	338763.33	2371412.46
319	338761.71	2371413.39
320	338759.96	2371414.03
321	338758.12	2371414.35
322	338756.26	2371414.35
323	338755.38	2371414.2
324	338754.65	2371414.12
325	338762.59	2371464.04
326	338780.64	2371581.8
327	338787.72	2371585.27
328	338792.86	2371587.38
329	338793.32	2371587.58
330	338794.94	2371588.52
331	338796.37	2371589.72
332	338797.57	2371591.14
333	338798.5	2371592.76
334	338799.14	2371594.51
335	338799.46	2371596.35
336	338799.46	2371598.21
337	338799.14	2371600.05
338	338798.5	2371601.8
339	338797.57	2371603.42
340	338796.37	2371604.85
341	338794.94	2371606.05
342	338793.32	2371606.98
343	338791.57	2371607.62
344	338789.73	2371607.94
345	338787.87	2371607.94
346	338786.03	2371607.62
347	338784.76	2371607.15
348	338784.52	2371607.09
349	338805.26	2371741.88
350	338852.22	2372047.07
351	338862.04	237210.51
352	338885.36	2372262.03
353	338908.08	2372408.98
354	338918.49	2372476.32
355	338932.77	2372495.36
356	339004.78	2372497.5
357	339091.85	2372498.99
358	339174.5	2372500.78
359	339186.15	2372500.98
360	339346.06	2372504.36

Схема расположения границ публичного сервитута
для размещения объекта
ВЛ-10 кВ №4 ПС Бараниковская

Каталог координат		
Площадь зоны публичного сервитута		
Обозначение характерных точек границ	Координаты, м	
	X	Y
1	2	3
451	339581.23	2372227.08
452	339572.19	2372224.14
453	339571.66	2372223.92
454	339567.38	2372222.31
455	339566.71	2372222.02
456	339565.09	2372221.09
457	339563.66	2372219.89
458	339562.46	2372218.46
459	339561.53	2372216.85
460	339560.89	2372215.09
461	339560.57	2372213.26
462	339560.57	2372211.39
463	339560.89	2372209.55
464	339561.53	2372207.8
465	339562.46	2372206.19
466	339563.66	2372204.76
467	339565.09	2372203.56
468	339566.71	2372202.63
469	339568.46	2372201.99
470	339570.29	2372201.66
471	339572.16	2372201.66
472	339574	2372201.99
473	339575.06	2372202.38
474	339579.07	2372203.88
475	339589.45	2372207.25
476	339634.72	2372094.08
477	339658.62	2372034.15
478	339684.78	2371970.19
479	339711.42	2371904.29
480	339737.61	2371840.25
481	339762.54	2371778.12
482	339812.65	2371654.35
483	339838.78	2371588.85
484	339850.9	2371537.87
485	339850.97	2371537.57
486	339851.61	2371535.82
487	339851.92	2371535.29
488	339862.51	2371515.54
489	339865.39	2371510.07
490	339866.09	2371508.93
491	339867.29	2371507.5
492	339868.72	2371506.3
493	339870.33	2371505.37
494	339872.09	2371504.73
495	339873.92	2371504.4
496	339875.79	2371504.4
497	339877.63	2371504.73
498	339879.38	2371505.37
499	339880.99	2371506.3
500	339882.42	2371507.5
501	339883.62	2371508.93
502	339884.55	2371510.54
503	339885.19	2371512.29
504	339885.52	2371514.13
505	339885.52	2371516
506	339885.19	2371517.83
507	339884.55	2371519.58
508	339884.29	2371520.04
509	339881.42	2371525.56
510	339871.39	2371544.18
511	339861.95	2371583.93
512	339974.73	2371608.17
513	340109.09	2371637.61
514	340166.03	2371650.14
515	340207.38	2371613.38
516	340257.43	2371568.94
517	340302.03	2371529.37
518	340334.96	2371500.39
519	340333.83	2371499.23
520	340291.35	2371456.17
521	340206.11	2371369.77
522	340186.54	2371349.96
523	340160.83	2371365.62
524	340159.79	2371366.17
525	340158.03	2371366.81
526	340156.2	2371367.14
527	340154.33	2371367.14
528	340152.49	2371366.81
529	340150.74	2371366.17
530	340149.13	2371365.24
531	340147.7	2371364.04
532	340146.5	2371362.61
533	340145.57	2371361
534	340144.93	2371359.25
535	340144.6	2371357.41
536	340144.6	2371355.54
537	340144.93	2371353.71
538	340145.57	2371351.95
539	340146.5	2371350.34
540	340147.7	2371348.91

Каталог координат		
Площадь зоны публичного сервитута		
175539 кв.м		
Обозначение характерных точек границ	Координаты, м	
	X	Y
1	2	3
541	340149.13	2371347.71
542	340149.72	2371347.37